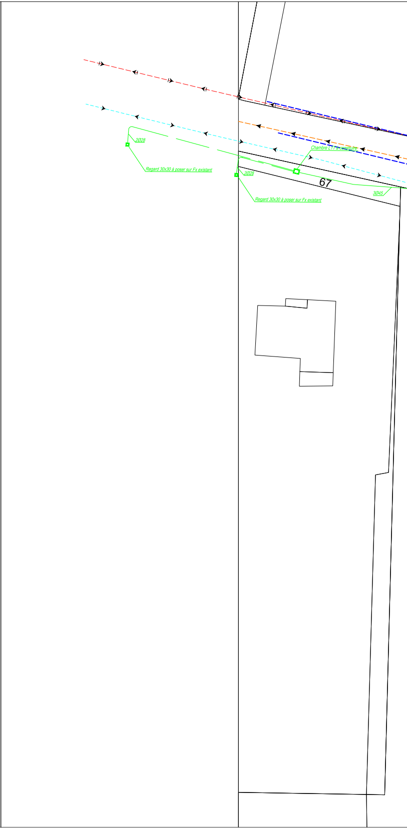
Regard 30x30 à poser sur Fx existant
2Ø28
Chambre L1T à construire
2Ø28
67
3Ø45
Regard 30x30 à poser sur Fx existant

RESEAUX EXISTANT

- GRDF MPB PEHD Ø125 + Bct exist.
- EU Ø200
- AEP exist.
- Fx existants ORANGE
- Réseaux électrique SICAE Câbles HTA exist.
- Réseaux GAZ exist.

RESEAUX PROJETES

ORANGE

- Ø28 / Ø45
- Chambre L0T , L1T , L2T ,L3T, regard

Eclairage Public

- Fx TCP rouge Ø75+câble U1000 R02V 4x16cu + cuivre nu 25mm
- Candélabre projetés CDL 1 → CDL 32

OBJET : COUPES TYPE TRANCHEE

A SOUS TROTTOIR

1 NON REVETU (TERRE, PELOUSE)

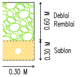
0.60 M
Deblai
Remblai
0.30 M
Sablon
0.30 M

- 02 RESEAUX : 0.50x0.90m
- 03 RESEAUX : 0.80x0.90m

2 REVETU (ENROBE – BETON)

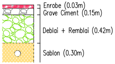
Enrobe (0.03m)
Grave Ciment (0.15m)
Deblai + Remblai (0.42m)
Sablon (0.30m)

- 02 RESEAUX : 0.50x0.90m
- 03 RESEAUX : 0.80x0.90m

B SOUS CHAUSSEE RD

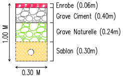
1.00 M
Enrobe (0.06m)
Grave Ciment (0.40m)
Grave Naturelle (0.24m)
Sablon (0.30m)
0.30 M

COMMUNE DE
AUVERS-SAINT-GEORGES
Chemin du Guette Lièvre

PROJET D'ENFOUISSEMENT
RESEAUX ORANGE / ECLAIRAGE / SICAE

INDICE	MODIFICATION	Date	Nom	Vérifié
1	PROJET POSE RESEAU BT SICAE	31/01/2019	BEHC	

PROJET

PLAN indice 1

BUREAU D'ETUDE
BEHC
20 rue Lavoisier
95300 PONTOISE
Tél : 06 29 95 50 93
Mail : deono@dme95.fr

DOSSIER N° :

ECHELLE : 1/200

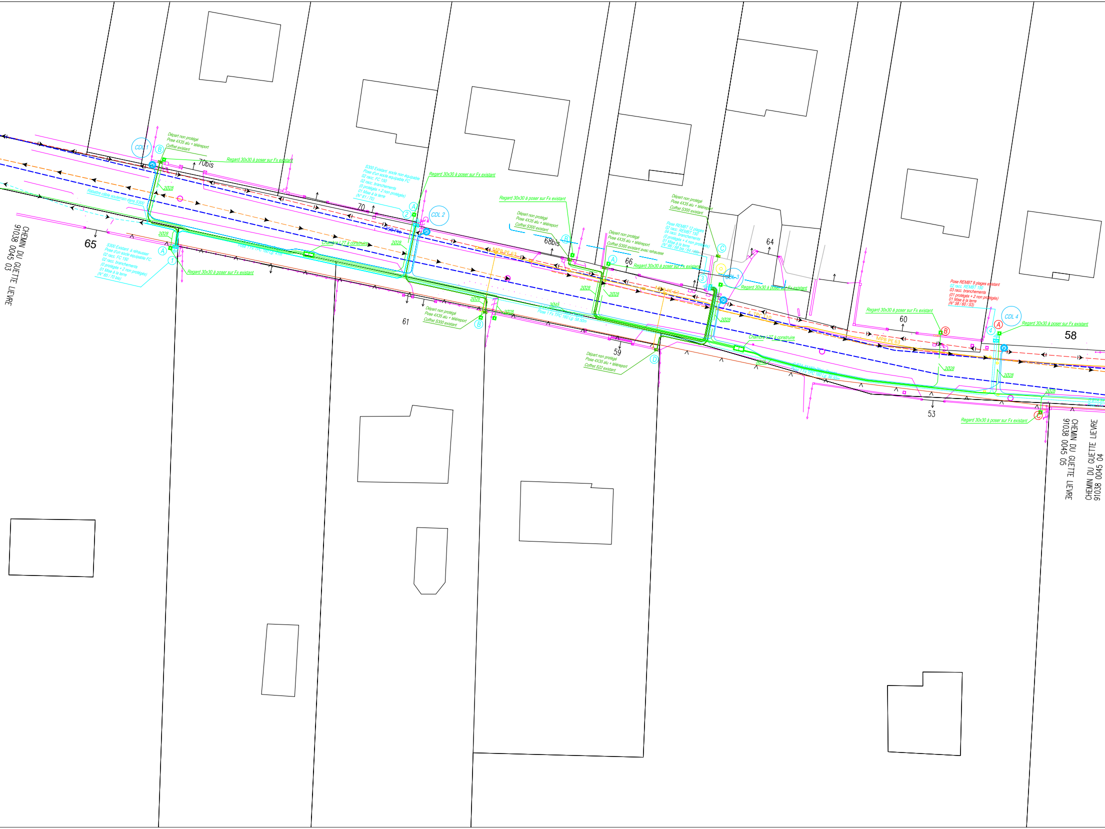
CHEMIN DU GUETTE LIEVRE
91038 0045 03
65
CDL 1
B
Départ non protégé
Pose 4X35 alu + téléreport
Coffret existant
Regard 30x30 à poser sur Fx existant
70bis
2Ø28
Rabattre câble souterrain dans S300
2Ø28
A
1
S300 Existant à réhausser
Pose d'un socle equipable FC
02 racc. FC 150
02 racc. branchements
(0 protégés + 2 non protégés)
01 Mise à la terre
(N° 65 / 70 bis)
Regard 30x30 à poser sur Fx existant
Pose 1 Fx TPC 160 Lg: 41m
Chambre L2T à construire
S300 Existant socle non équipable
Pose d'un socle equipable FC
02 racc. FC 150
02 racc. branchements
(0 protégés + 2 non protégés)
01 Mise à la terre
(N° 61 / 70)
70
A
2
CDL 2
Regard 30x30 à poser sur Fx existant
350 Fte
2Ø28
MPB PE 63
61
Départ non protégé
Pose 4X35 alu + téléreport
Coffret S300 existant
B
2Ø28
2Ø28
3Ø45
Pose 1 Fx TPC 160 Lg: 58.50m
Regard 30x30 à poser sur Fx existant
Départ non protégé
Pose 4X35 alu + téléreport
Coffret S300 existant
B
68bis
Départ non protégé
Pose 4X35 alu + téléreport
Coffret S300 existant avec rehausse
A
66
Regard 30x30 à poser sur Fx existant
2Ø28
2Ø28
MPB PE 63
59
Départ non protégé
Pose 4X35 alu + téléreport
Coffret S22 existant
D
Départ non protégé
Pose 4X35 alu + téléreport
Coffret S300 existant
Pose REMBT 12 plages
02 racc. REMBT 150
04 racc. branchements
(0 protégés + 4 non protégés)
01 Mise à la terre
(N° 66 / 68 bis / 64 / 59)
C
3
CDL 3
Regard 30x30 à poser sur Fx existant
64
2Ø28
F. TPC 110
Chambre L2T à construire
3Ø45
Pose 1 Fx TPC 160 Lg: 56.50m
Regard 30x30 à poser sur Fx existant
60
B
2Ø28
MPB PE 63
53
Pose REMBT 9 plages existant
02 racc. REMBT 150
03 racc. branchements
(01 protégés + 2 non protégés)
01 Mise à la terre
(N° 58 / 60 / 53)
CDL 4
A
4
Regard 30x30 à poser sur Fx existant
58
2Ø28
2Ø28
C
Regard 30x30 à poser sur Fx existant
CHEMIN DU GUETTE LIEVRE
91038 0045 05
CHEMIN DU GUETTE LIEVRE
91038 0045 04

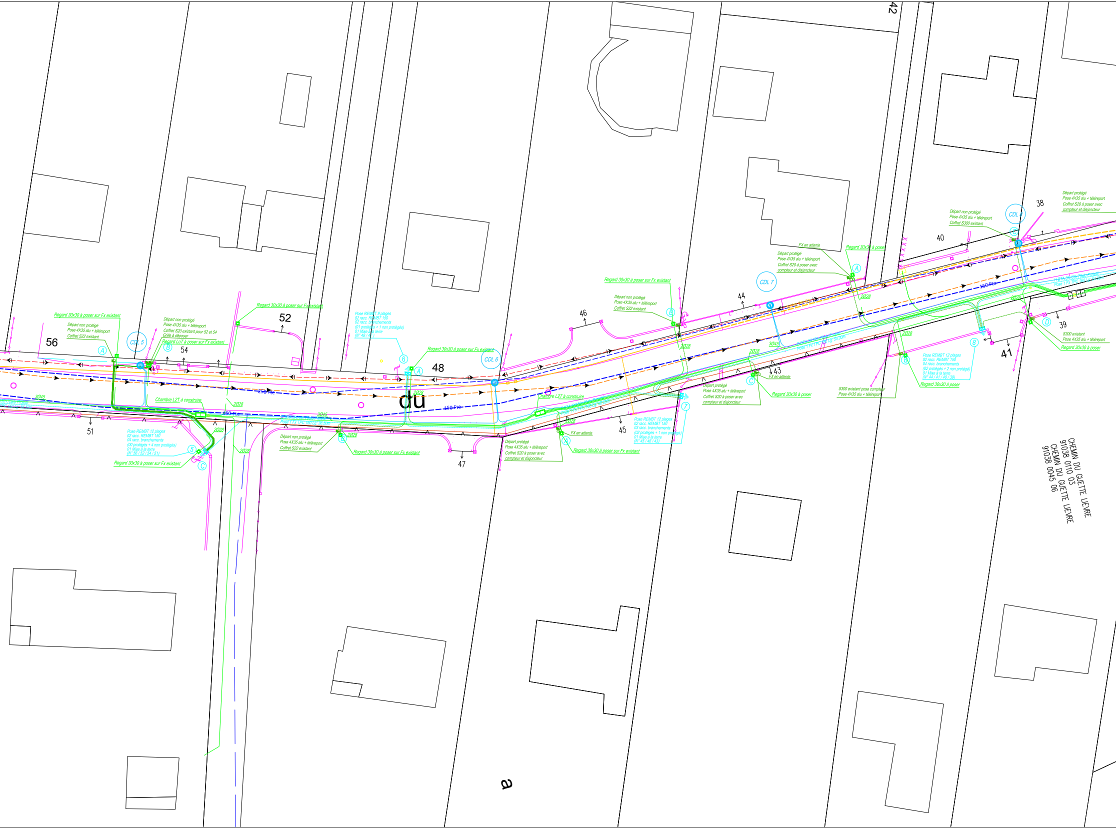
42
56
54
52
51
48
47
46
45
44
43
41
40
39
38
du
a
CDL 5
CDL 6
CDL 7
CDL 8
Regard 30x30 à poser sur Fx existant
Départ non protégé
Pose 4X35 alu + téléreport
Coffret S22 existant
Départ non protégé
Pose 4X35 alu + téléreport
Coffret S20 existant pour 52 et 54
Grille à déposer
Regard LoT à poser sur Fx existant
Regard 30x30 à poser sur Fx existant
Chambre L2T à construire
3Ø45
2Ø28
250 Fte
150 Fte
Pose 1 Fx TPC 160 Lg. 36.50m
Pose REMBT 12 plages
02 racc. REMBT 150
04 racc. branchements
(00 protégés + 4 non protégés)
01 Mise à la terre
(N° 56 / 52 / 54 / 51)
Regard 30x30 à poser sur Fx existant
Départ non protégé
Pose 4X35 alu + téléreport
Coffret S22 existant
Regard 30x30 à poser sur Fx existant
Pose REMBT 9 plages
02 racc. REMBT 150
02 racc. branchements
(01 protégés + 1 non protégés)
01 Mise à la terre
(N° 48 / 47)
Regard 30x30 à poser sur Fx existant
Chambre L2T à construire
Pose 1 Fx TPC 160 Lg. 46.50m
Départ protégé
Pose 4X35 alu + téléreport
Coffret S20 à poser avec
compteur et disjoncteur
FX en attente
Regard 30x30 à poser sur Fx existant
Regard 30x30 à poser sur Fx existant
Départ non protégé
Pose 4X35 alu + téléreport
Coffret S22 existant
Pose REMBT 12 plages
02 racc. REMBT 150
03 racc. branchements
(02 protégés + 1 non protégé)
01 Mise à la terre
(N° 45 / 46 / 43)
Départ protégé
Pose 4X35 alu + téléreport
Coffret S20 à poser avec
compteur et disjoncteur
FX en attente
Regard 30x30 à poser
FX en attente
Départ protégé
Pose 4X35 alu + téléreport
Coffret S20 à poser avec
compteur et disjoncteur
Regard 30x30 à poser
Pose 1 Fx TPC 160 Lg. 54.00m
S300 existant pose compteur
Pose 4X35 alu + téléreport
Pose REMBT 12 plages
02 racc. REMBT 150
04 racc. branchements
(02 protégés + 2 non protégé)
01 Mise à la terre
(N° 44 / 41 / 40 / 39)
Regard 30x30 à poser
Départ non protégé
Pose 4X35 alu + téléreport
Coffret S300 existant
Départ protégé
Pose 4X35 alu + téléreport
Coffret S20 à poser avec
compteur et disjoncteur
S300 existant
Pose 4X35 alu + téléreport
Regard 30x30 à poser
A
B
C
D
5
6
7
8
CHEMIN DU GUETTE LIEVRE
91038 0110 03
CHEMIN DU GUETTE LIEVRE
91038 0045 06

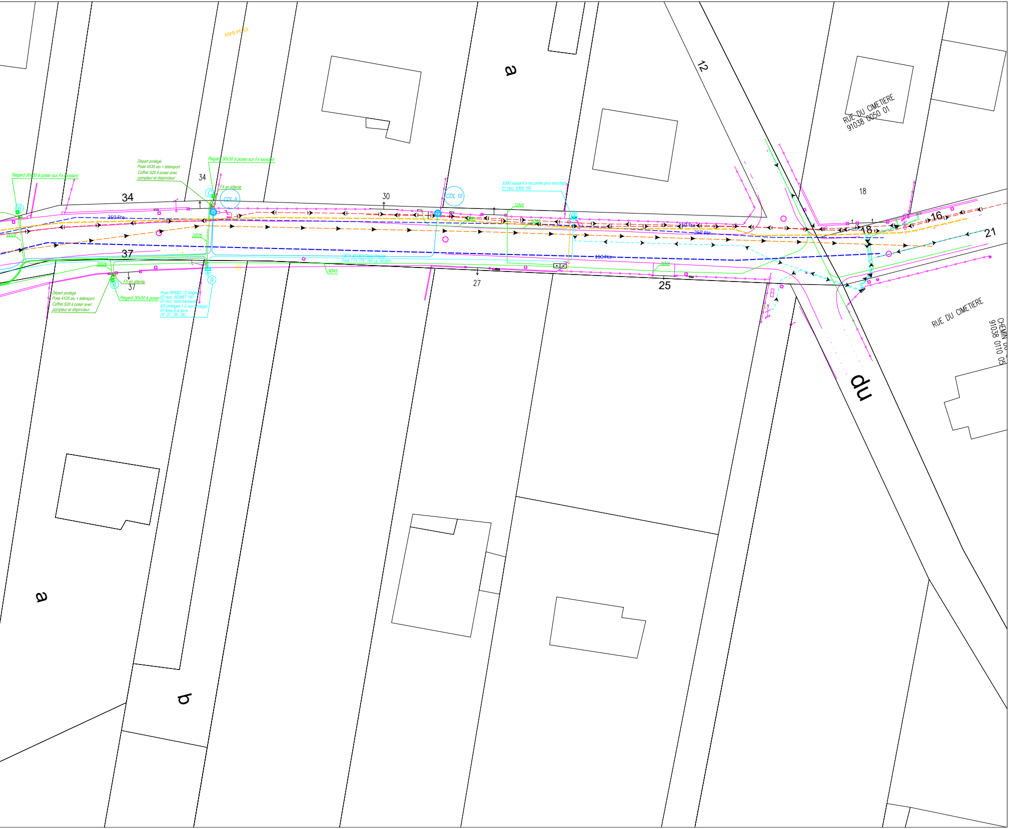
MPB PE 53
a
12
RUE DU CIMETIERE
91038 0050 01
18
Regard 30x30 à poser sur Fx existant
Départ protégé
Pose 4X35 alu + téléreport
Coffret S20 à poser avec
compteur et disjoncteur
Regard 30x30 à poser sur Fx existant
34
FX en attente
34
CDL 9
30
CDL 10
S300 existant à raccorder pour bouclage
01 racc. S300 150
1Ø45
1Ø45
1Ø45
250 Fte
250 Fte
150 Fte
250 Fte
150 Fte
2Ø28
2Ø28
2Ø28
37
B
C
A
9
FX en attente
37
Départ protégé
Pose 4X35 alu + téléreport
Coffret S20 à poser avec
compteur et disjoncteur
Regard 30x30 à poser
Pose REMBT 12 plages
02 racc. REMBT 150
03 racc. branchements
(03 protégés + 0 non protégé)
01 Mise à la terre
(N° 37 / 38 / 34)
LBTA 3X150+70alu Projeté
Pose 1 Fx TPC 160 Lg: 58.50m
3Ø45
27
2Ø45
25
16
18
21
RUE DU CIMETIERE
CHEMIN DU
91038 0110 05
du
a
b