


Les soumissionnaires devront vérifier les dimensions de manière générale lors de la visite obligatoire

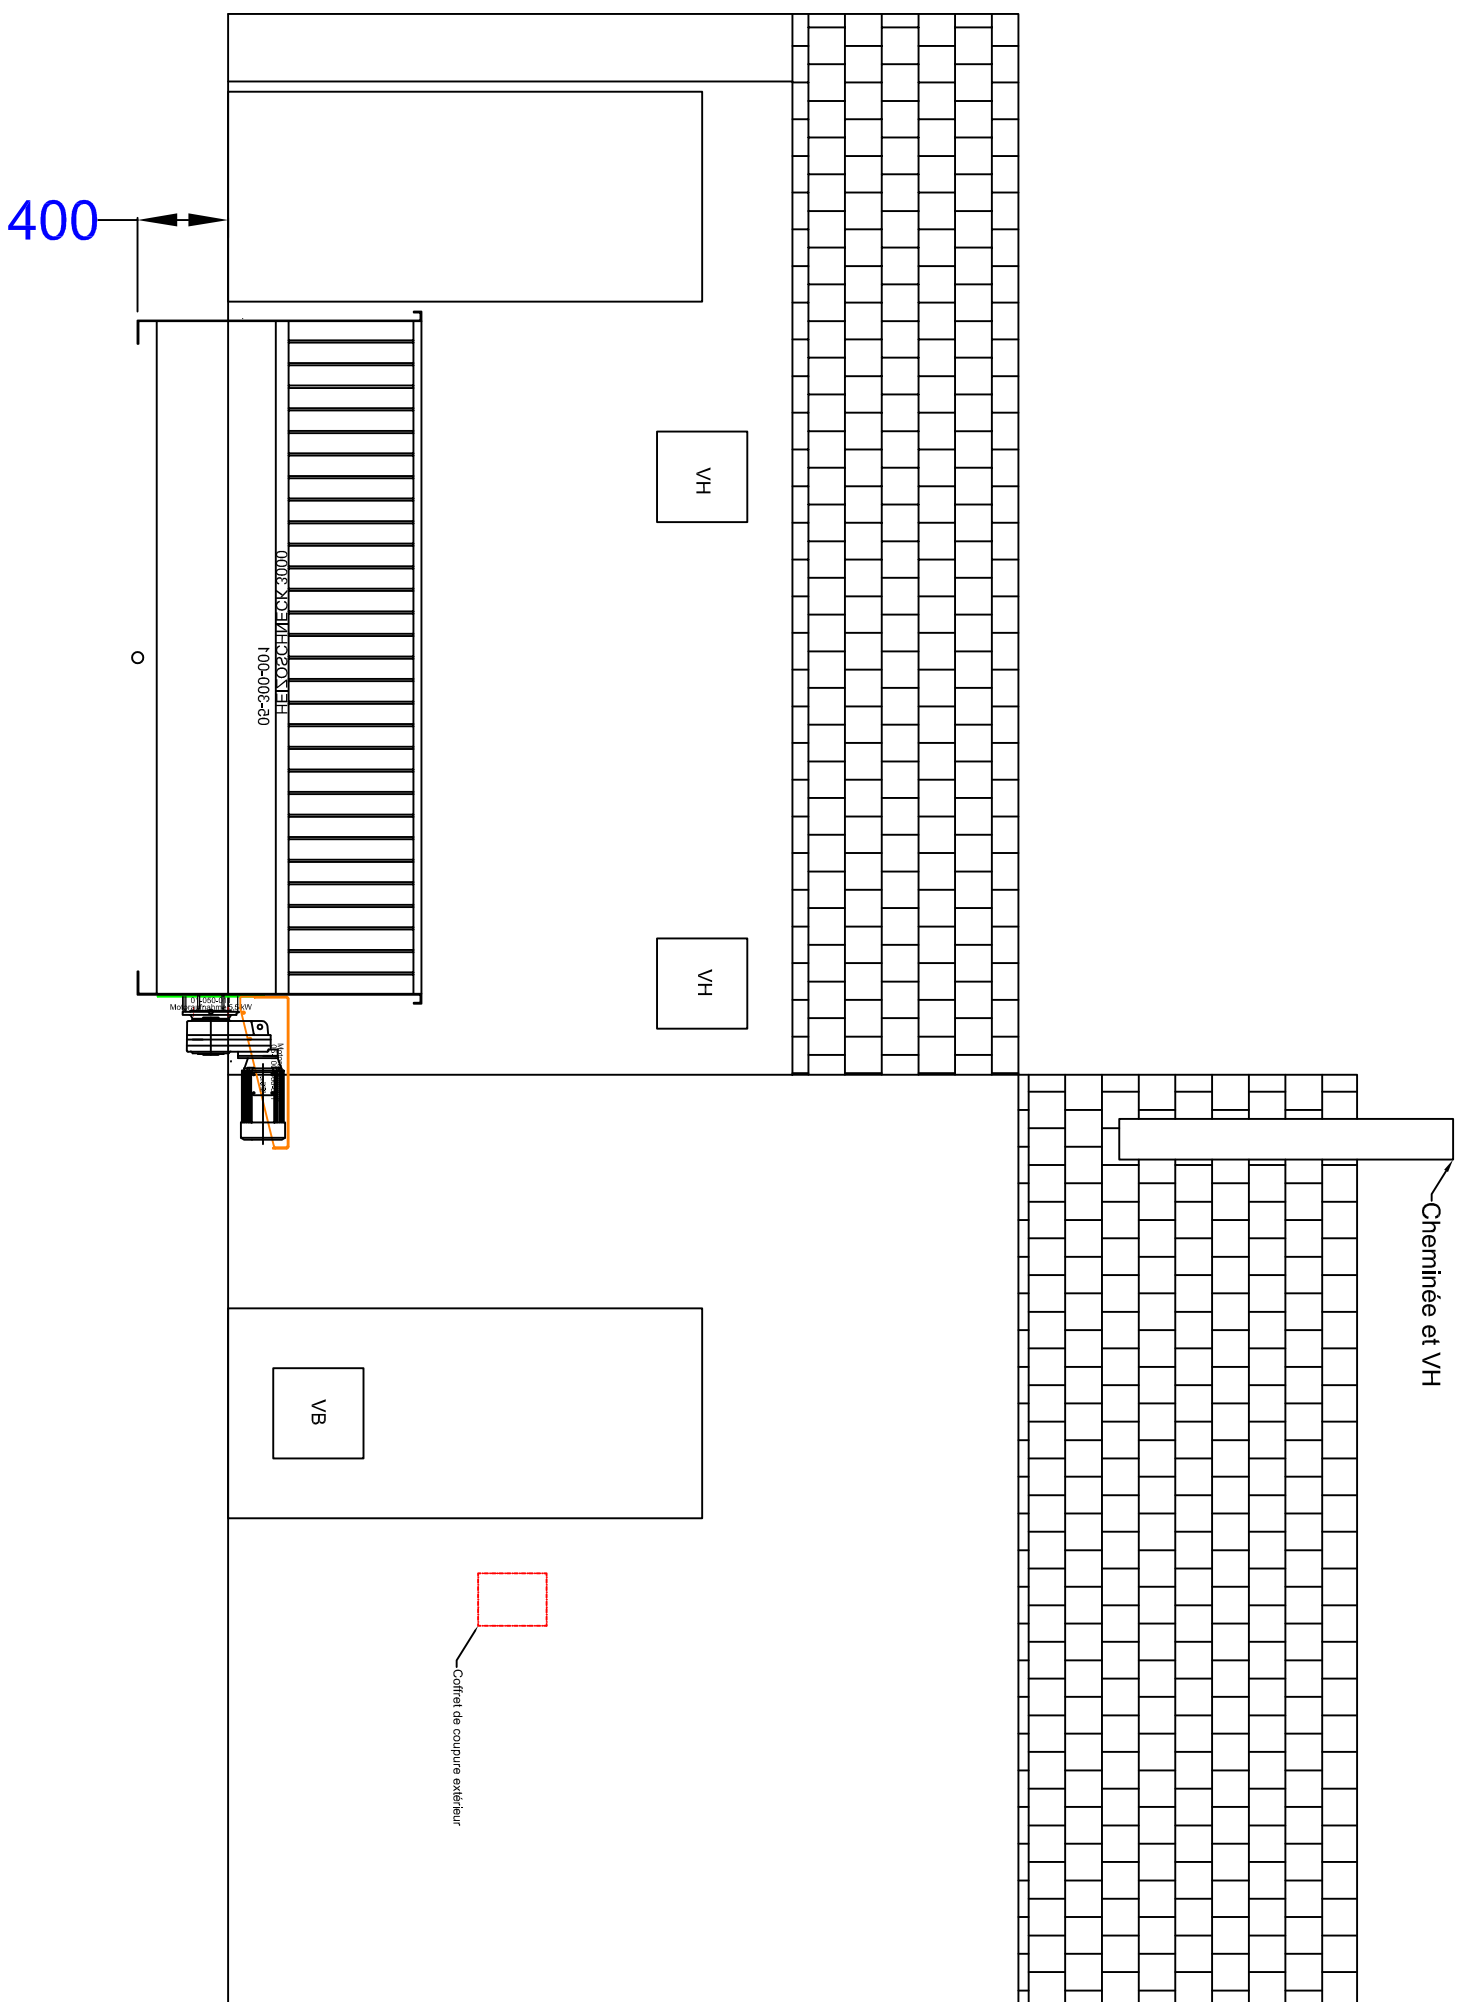

Ce document est la propriété de AHCS. Il ne peut être reproduit ou communiqué sans son autorisation écrite

### Plan de production – Vue de face

**AHCS**  
1, Rue Benjamin Franklin  
P.A. de Kerboulaud  
56250 Saint-Nolff  
Tél/Fax : 02 97 28 48 30  
Site Internet : [www.ahcs.fr](http://www.ahcs.fr)  
Courriel : [contact@ahcs.fr](mailto:contact@ahcs.fr)  
Solutions Energétiques et Innovantes et Durables

<b>Auvers Saint Georges</b>		
plan N°:	Ech:	Date :
DEP01239	1/33	01/06/2017
	Rev:	
	B	