COMMUNE DE

AUVERS-SAINT-GEORGES

Chemin du Guette Lièvre

Plan Voirie Planche N°1

INDICE	MODIFICATION	Date	Nom	Vérifié
1	PROJET caniveaux et entrées	21/03/2019	BEHC	

PROJET

PLAN indice 1

BUREAU D'ETUDE
BEHC
20 rue Lavoisier
95300 PONTOISE
Tél : 06 29 95 50 93
Mail : deono@dme95.fr

DOSSIER N° :

ECHELLE : 1/200

LEGENDE

▦	Grille concave
🟦	Puisard à crééer
▬	Canalisation EP
P3	Bordures P3
CC2	Canniveau CC2
■	Enrobé chaussée
🟧	Entrée chartière

OBJET : COUPES TYPE Revêtement

Entrées chartières

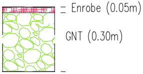
Enrobe (0.05m)
GNT (0.30m)

CHAUSSEE

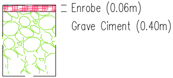
Enrobe (0.06m)
Grave Ciment (0.40m)

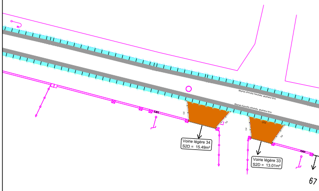
Voirie légère 34
S2D = 15.49m²
Voirie légère 33
S2D = 13.01m²
67

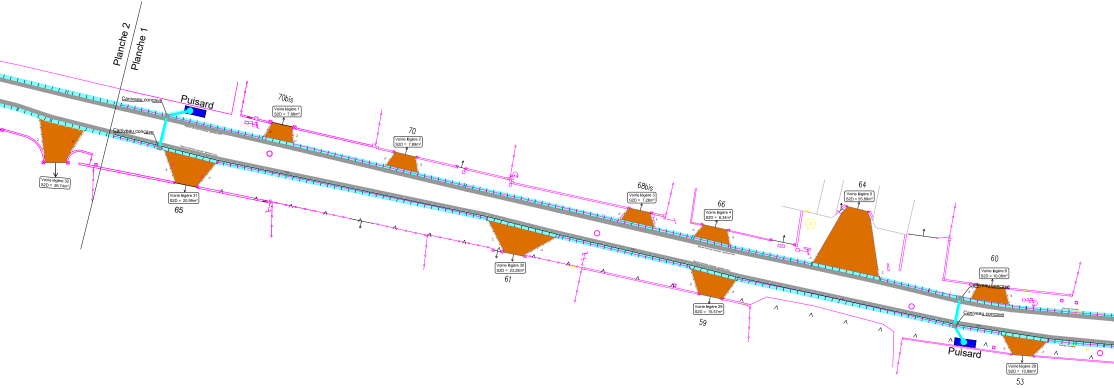
Planche 2
Planche 1
Caniveau concave
Puisard
70bis
Voirie légère 1
S2D = 7.89m²
70
Voirie légère 2
S2D = 7.89m²
Voirie légère 32
S2D = 26.74m²
Caniveau concave
Voirie légère 31
S2D = 20.99m²
65
68bis
Voirie légère 3
S2D = 7.28m²
66
Voirie légère 4
S2D = 8.34m²
64
Voirie légère 5
S2D = 55.89m²
Voirie légère 30
S2D = 23.28m²
61
Voirie légère 29
S2D = 15.57m²
59
60
Voirie légère 6
S2D = 10.08m²
Caniveau concave
Caniveau concave
Puisard
Voirie légère 28
S2D = 10.99m²
53

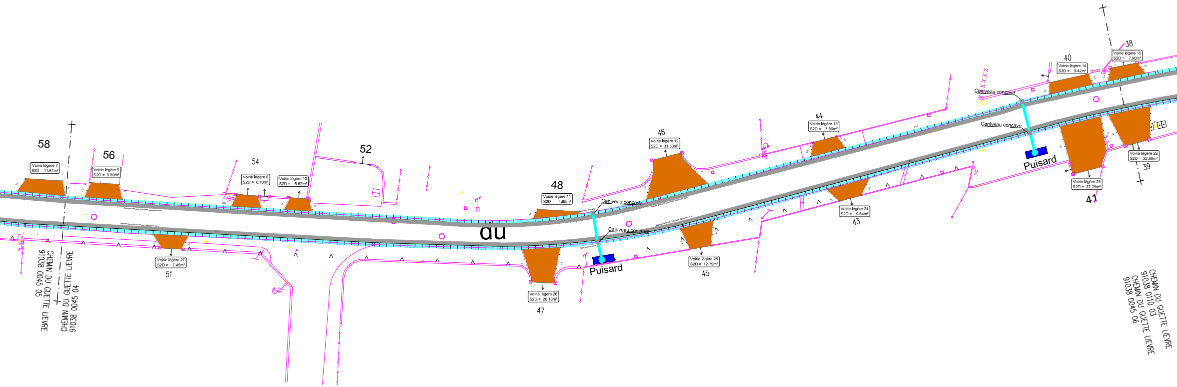
58
56
Voirie légère 7
S2D = 11.81m²
Voirie légère 9
S2D = 9.80m²
54
Voirie légère 8
S2D = 6,10m²
Voirie légère 10
S2D = 5.62m²
52
48
Voirie légère 11
S2D = 4.95m²
46
Voirie légère 12
S2D = 31.53m²
44
Voirie légère 13
S2D = 7.86m²
40
Voirie légère 14
S2D = 9.42m²
38
Voirie légère 15
S2D = 7.90m²
Caniveau concave
Caniveau concave
Caniveau concave
Caniveau concave
du
Puisard
Puisard
Voirie légère 27
S2D = 7.45m²
51
Voirie légère 26
S2D = 20.18m²
47
Voirie légère 25
S2D = 12.79m²
45
Voirie légère 24
S2D = 9.84m²
43
Voirie légère 23
S2D = 37.29m²
41
Voirie légère 22
S2D = 22.68m²
39
CHEMIN DU GUETTE LIEVRE
91038 0045 05
CHEMIN DU GUETTE LIEVRE
91038 0045 04
CHEMIN DU GUETTE LIEVRE
91038 0110 03
CHEMIN DU GUETTE LIEVRE
91038 0045 06

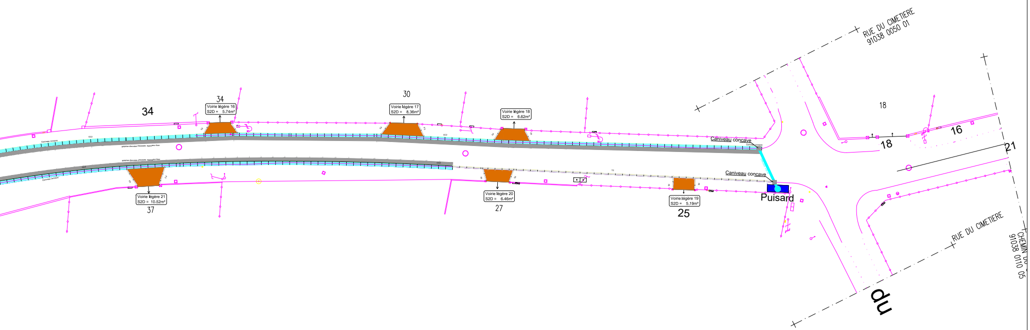
RUE DU CIMETIERE
91038 0050 01
34
34
Voirie légère 16
S2D = 5.74m²
30
Voirie légère 17
S2D = 8.36m²
Voirie légère 18
S2D = 6.62m²
18
Caniveau concave
18
16
21
Caniveau concave
Puisard
Voirie légère 21
S2D = 10.52m²
37
Voirie légère 20
S2D = 6.46m²
27
Voirie légère 19
S2D = 5.19m²
25
RUE DU CIMETIERE
CHEMIN DU
91038 0110 05
du