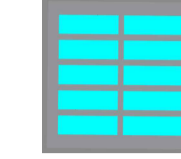

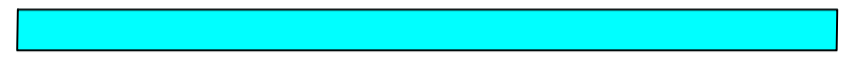




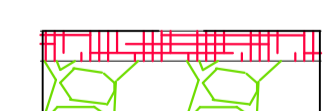
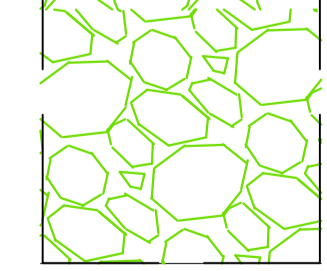


LEGENDE

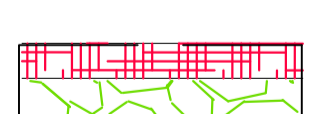
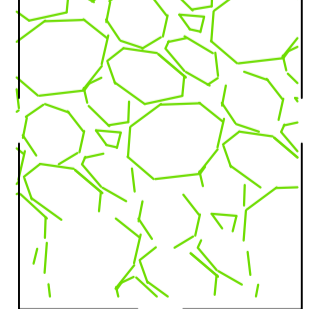
-  Grille concave
-  Puisard à créer
-  Canalisation EP
- P3**
 Bordures P3
- CC2**
 Canniveau CC2
-  Enrobé chaussée
-  Entrée cartière

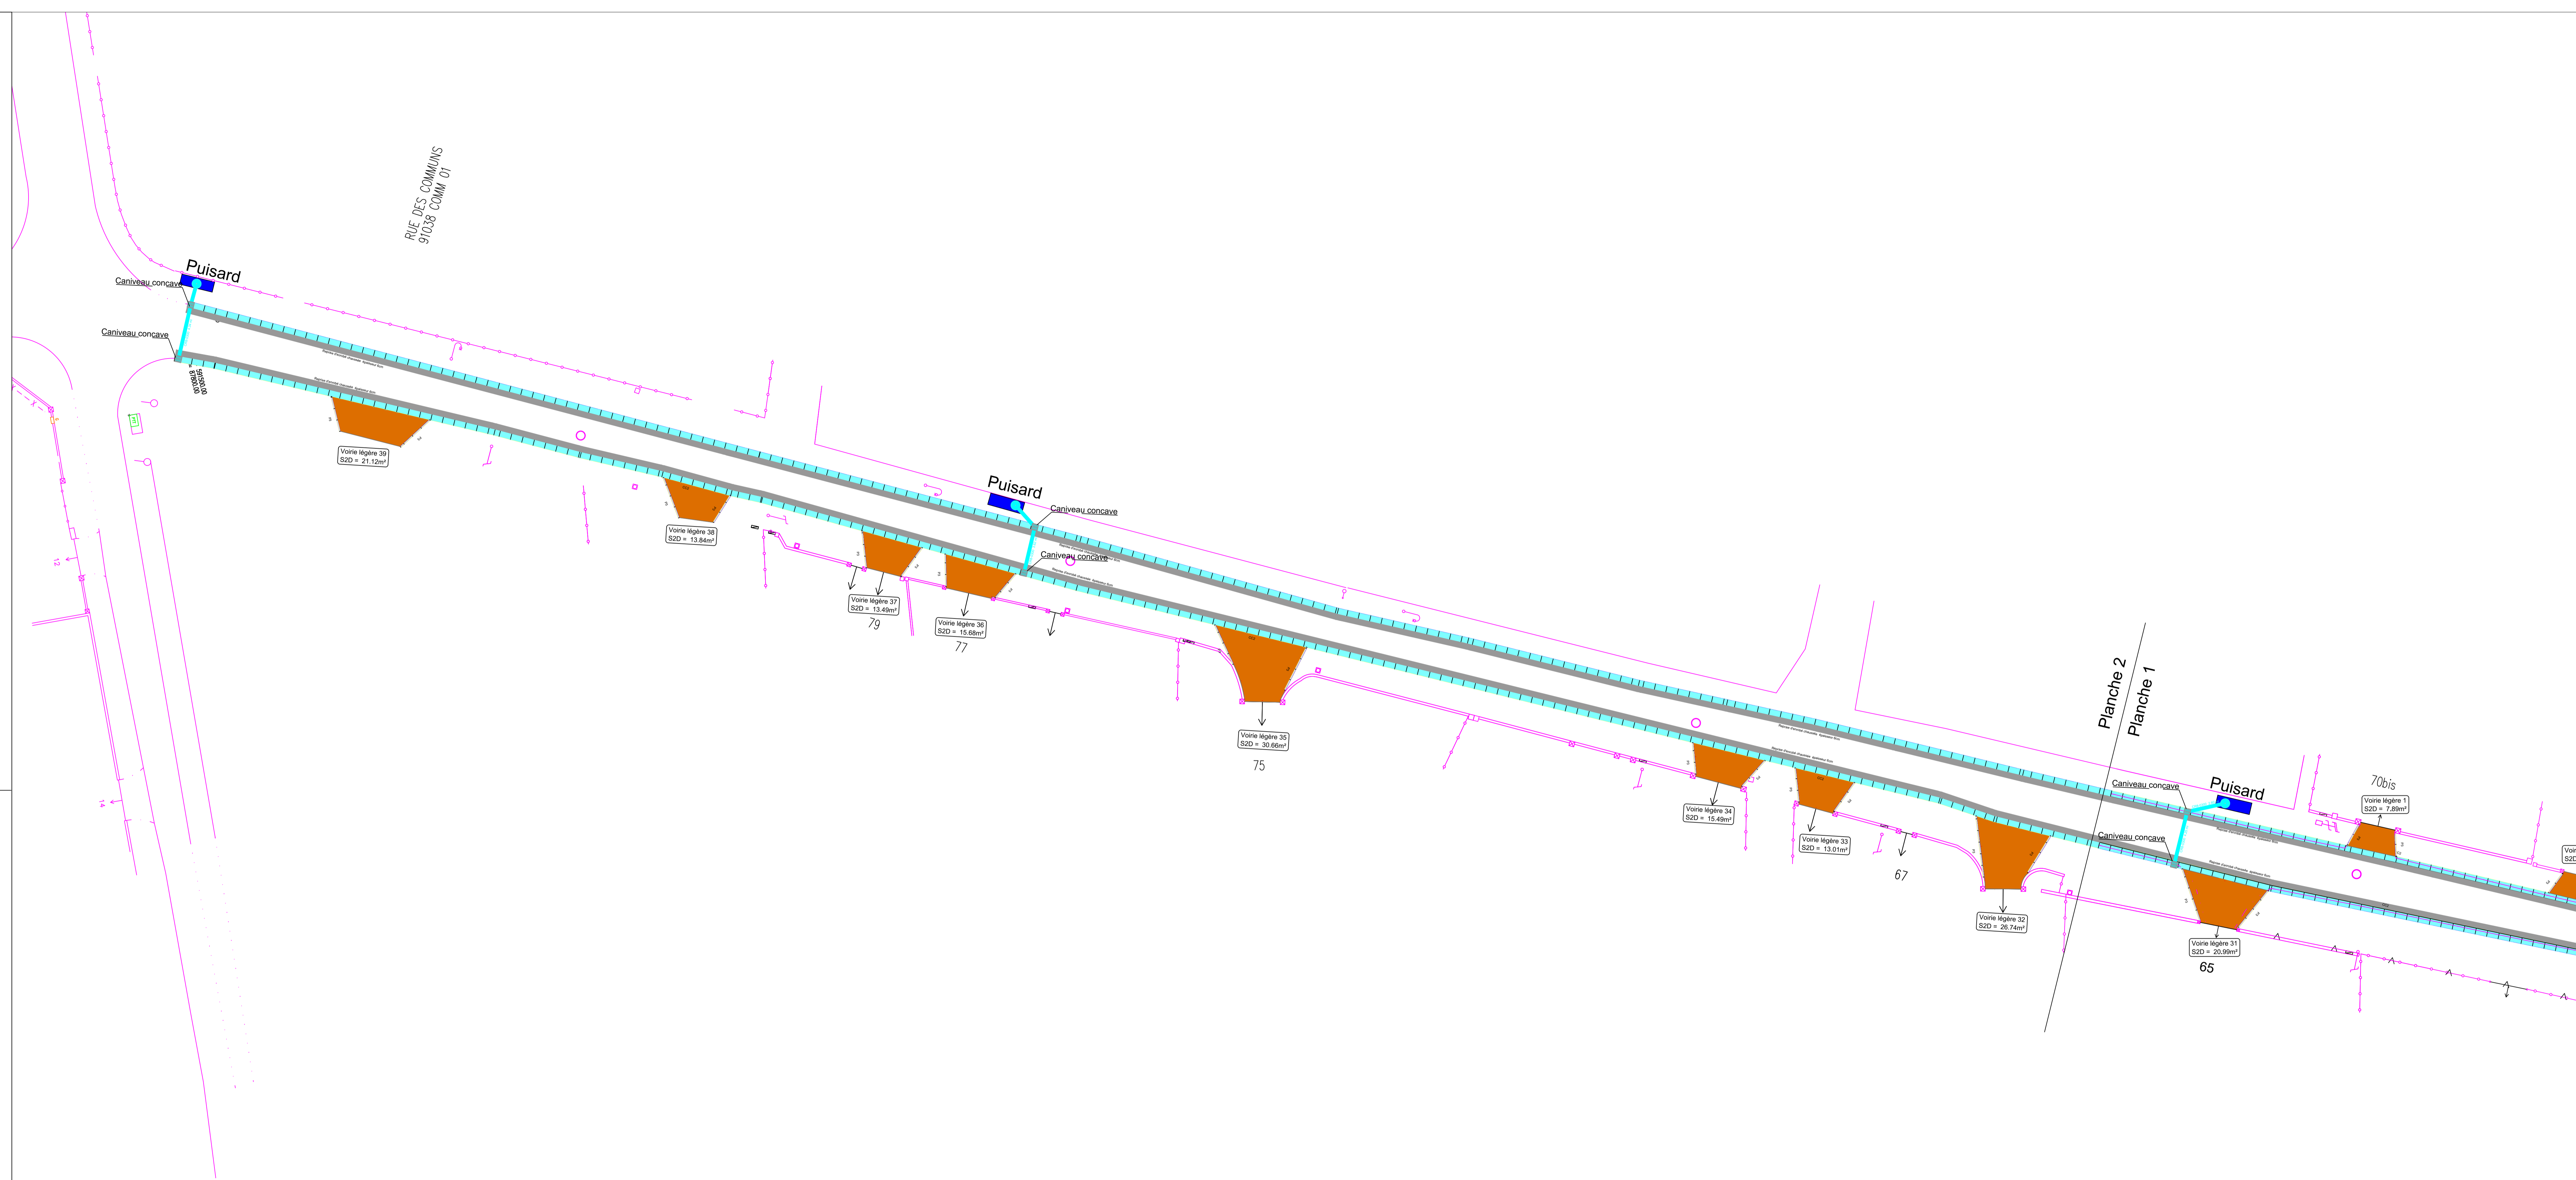
OBJET : COUPES TYPE Revêtement

Entrées cartières

-  = Enrobe (0.05m)
-  = GNT (0.30m)

CHAUSSEE

-  = Enrobe (0.06m)
-  = Grave Ciment (0.40m)



COMMUNE DE

AUVERS-SAINTE-GEORGES

Chemin du Guette Lièvre

Plan Voire Planche N°2

INDICE	MODIFICATION	Date	Nom	Vérifié
1	PROJET caniveaux et entrées	21/03/2019	BEHC	

PROJET

PLAN indice 1

BUREAU D'ETUDE

BEHC
20 rue Lavoisier
95300 PONTOISE
Tél : 06 29 95 50 93
Mail : deono@dme95.fr

DOSSIER N° :

ECHELLE : 1/200